


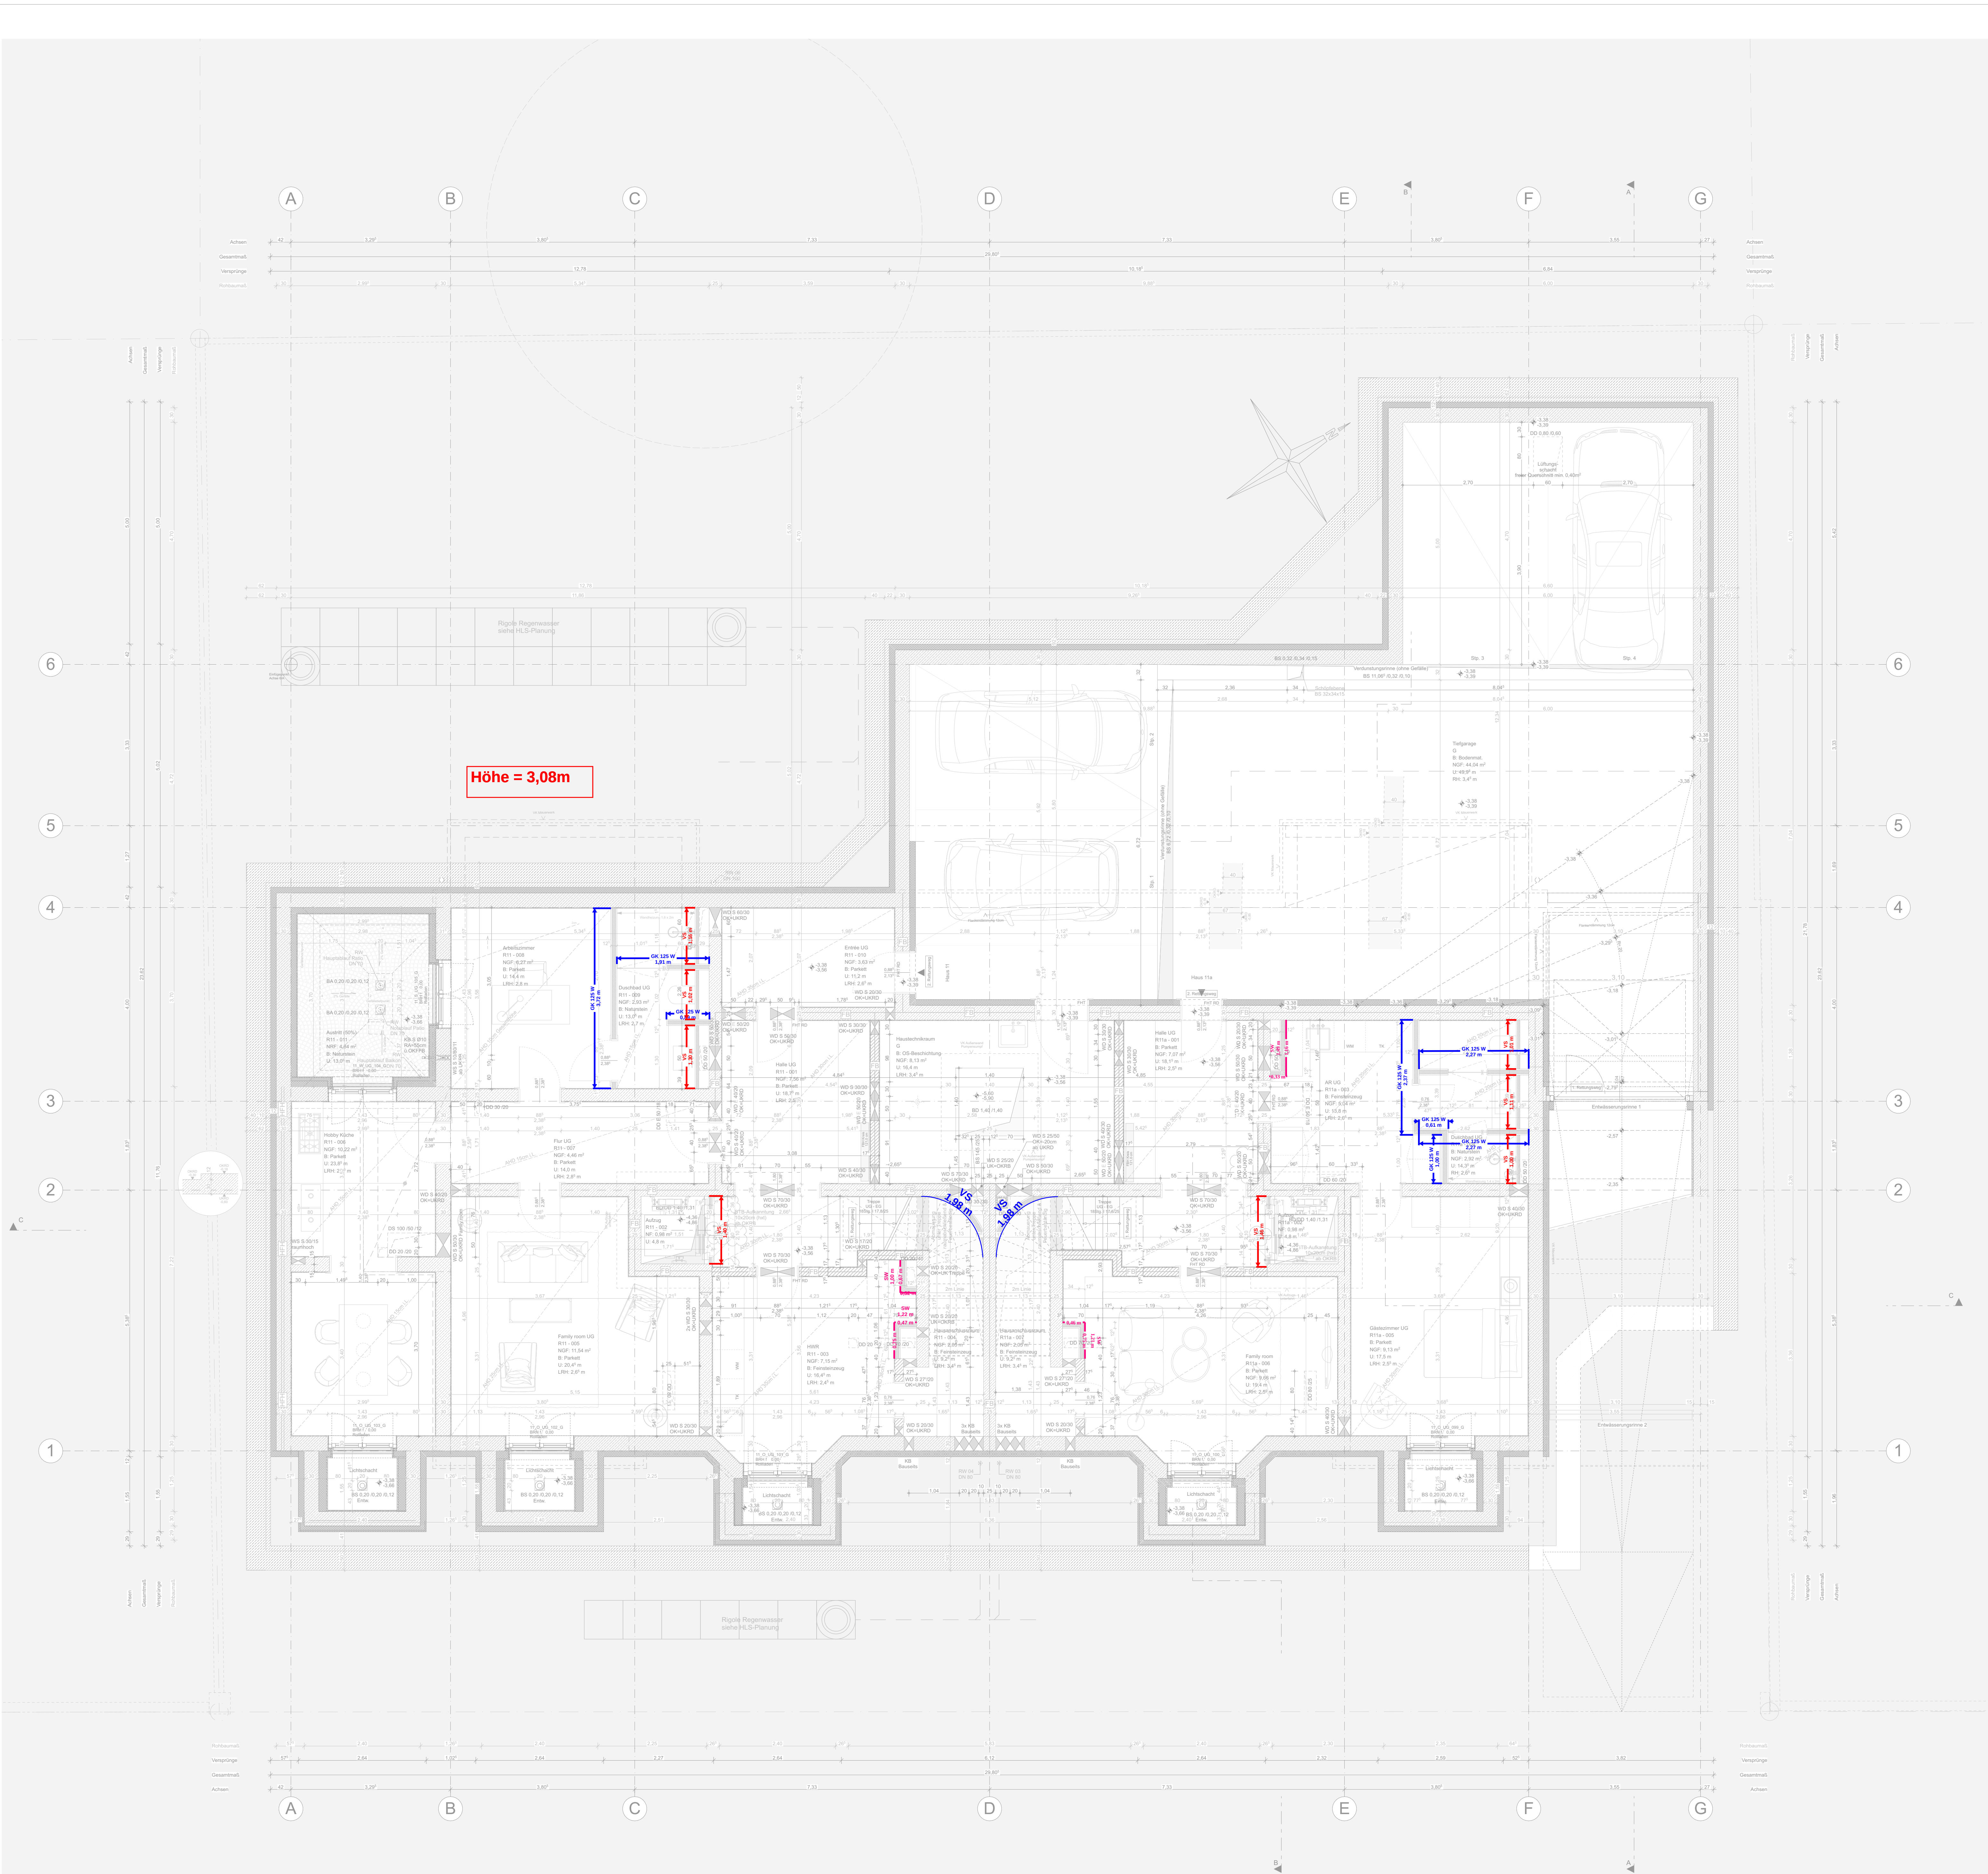

A&N Aufmaß

Zur Prüfung
17.02.2024

Legende							
	LV-Nr.	LV-Nr.(2)	LV-Nr.(3)	LV-Nr.(4)	Betreff	Etikett	Einheit
					Textfeld		Sik.
	02.02.01.2			02.02.02.43	GK 125	GK 125 W	m
	02.02.01.6			02.02.02.43	Vorsatzschale	VS	m
	02.02.01.6	02.02.01.14			Vorsatzschale gebogen	VS	m
	02.02.01.7	02.02.01.12	02.02.01.8	02.02.02.43	Schachtwand	SW	m

Plannummer
CH11_ARC_05_2000_GR_UG_50_F

Leistungsphase
Ausführungsplanung

Planbild
Grundriss Untergeschoss

Gewerk
Architektur

Bauvorhaben

Beauftragter

Leistungsphase

Plan-ID

Planart

Bauart

Maßstab

Index

CH11_ARC_05_2000_GR_UG_50_F

Maßstab
1:50

Datum Erstellung
24.02.2023

Datum Export
22.11.2023

Format [mm]
841 x 1000

Geschnitten
in

Index
F

Freigezeichnet

Projekt
Neubau eines Doppelhauses
mit Tiefgarage
Chamissostraße 11-11a
81925 München

CH11

Bauherr
Dieter Berger
Herrmanns GmbH & Co. KG
Kolbengasse 12
81679 München

Architekt
Sebastian Treese
Architekten Partnerschaft mbB
Kurfürstendamm 58
10707 Berlin

	LV-Nr.	LV-Nr.(2)	LV-Nr.(3)	LV-Nr.(4)	Betreff	Etikett	Einheit
					Textfeld		Stk.
	02.02.01.2			02.02.02.43	GK 125	GK 125 W	m
	02.02.01.4				Abzug H=2,385	Abzug	m
	02.02.01.4				Türen Abzug H=2,385	Tür Abzug	m
	02.02.01.4			02.02.02.43	GK 200-500 Doppel	GK 250 W	m
	02.02.01.4			02.02.02.43	GK 200-500 Doppel	GK 280 W	m
	02.02.01.4			02.02.02.43	GK 200-500 Doppel	GK 280 W	m
	02.02.01.4			02.02.02.43	GK 200-500 Doppel	GK 350 W	m
	02.02.01.4			02.02.02.43	GK 200-500 Doppel	GK 375 W	m
	02.02.01.4			02.02.02.43	GK 200-500 Doppel	GK 430 W	m
	02.02.01.4			02.02.02.43	GK 200-500 Doppel	GK 450 W	m
	02.02.01.6			02.02.02.43	Vorsatzschale	VS	m
	02.02.01.6	02.02.01.14			Vorsatzschale gebogen	VS	m
	02.02.01.7	02.02.01.12	02.02.01.8	02.02.02.43	Schachtwand	SW	m

Plannummer
CH11_ARC_05_2001_GR_EG_50_E

Partner
Grundriss Erdgeschoss

Blauvorhaben
Beibühler
Leitungsbüro
Plan-ID
Planart
Bauteil
Maßstab
Index

Leistungsbereich
Ausführungsplanung

Gewerk
Architektur

Maßstab
Datum Entwurfplanung
Datum Export
Format (mm)
Geschnitten
Index

1:50
24.02.2024
17.11.2023
841 x 1000
in
E


e: 0,00 m + 1 501,95 m NN

Projekt
Neubau eines Doppelhauses
mit Tiefgarage
Chamissostraße 11-11a
81925 München

Bauher
Dieter Berger
Kornelmann GmbH & Co. KG
Kollbergstraße 12
81679 München

Architekt
Sebastian Treese
Architekten Partnerschaft mbB
Kurfürstendamm 58
10707 Berlin

CH11

	LV-Nr.	LV-Nr.(2)	LV-Nr.(3)	LV-Nr.(4)	Betreff	Etikett	Einheit
					Textfeld		Stk.
	02.02.01.2			02.02.02.43	GK 125	GK 125 W	m
	02.02.01.4				Abzug H=2,385	Abzug	m
	02.02.01.4				Türen Abzug H=2,51	Tür Abzug	m
	02.02.01.4				Türen Abzug H=2,385	Tür Abzug	m
	02.02.01.4			02.02.02.43	GK 200-500 Doppel	GK 175 W	m
	02.02.01.6			02.02.02.43	Vorsatzschale	VS	m
	02.02.01.6	02.02.01.14			Vorsatzschale gebogen	VS	m
	02.02.01.7	02.02.01.12		02.02.02.43	Schachtwand	SW	m

Änderungswünsche Haus 11
- Kind 3 als Badezimmer

Höhe = 3,08m

Plannummer
CH11_ARC_05_2002_GR_OG_50_D

Leistungsphase
Ausführungsplanung

Planbild
Grundriss Obergeschoss

Gewerk
Architektur

CH11_ARC_05_2002_GR_OG_50_D

Bauvorhaben

Beauftragter

Leistungsphase

Plan-ID

Planart

Bauart

Maßstab

Index

Maßstab
1:50

Datum Erstellung
24.02.2022

Datum Export
17.11.2023

Format (mm)
841 x 1000

Geschnitten
in

Index
D



1: 0,00 m = 1 501,95 m NPN


Freigezeichnet

Projekt
Neubau eines Doppelhauses
mit Tiefgarage
Chamissostraße 11-11a
81925 München

CH11

Bauherr
Dieter Berger
Kornelshaus GmbH & Co. KG
Kolbengasse 12
81679 München

Architekt
Sebastian Treese
Architekten Partnerschaft mbB
Kurfürstendamm 58
10707 Berlin

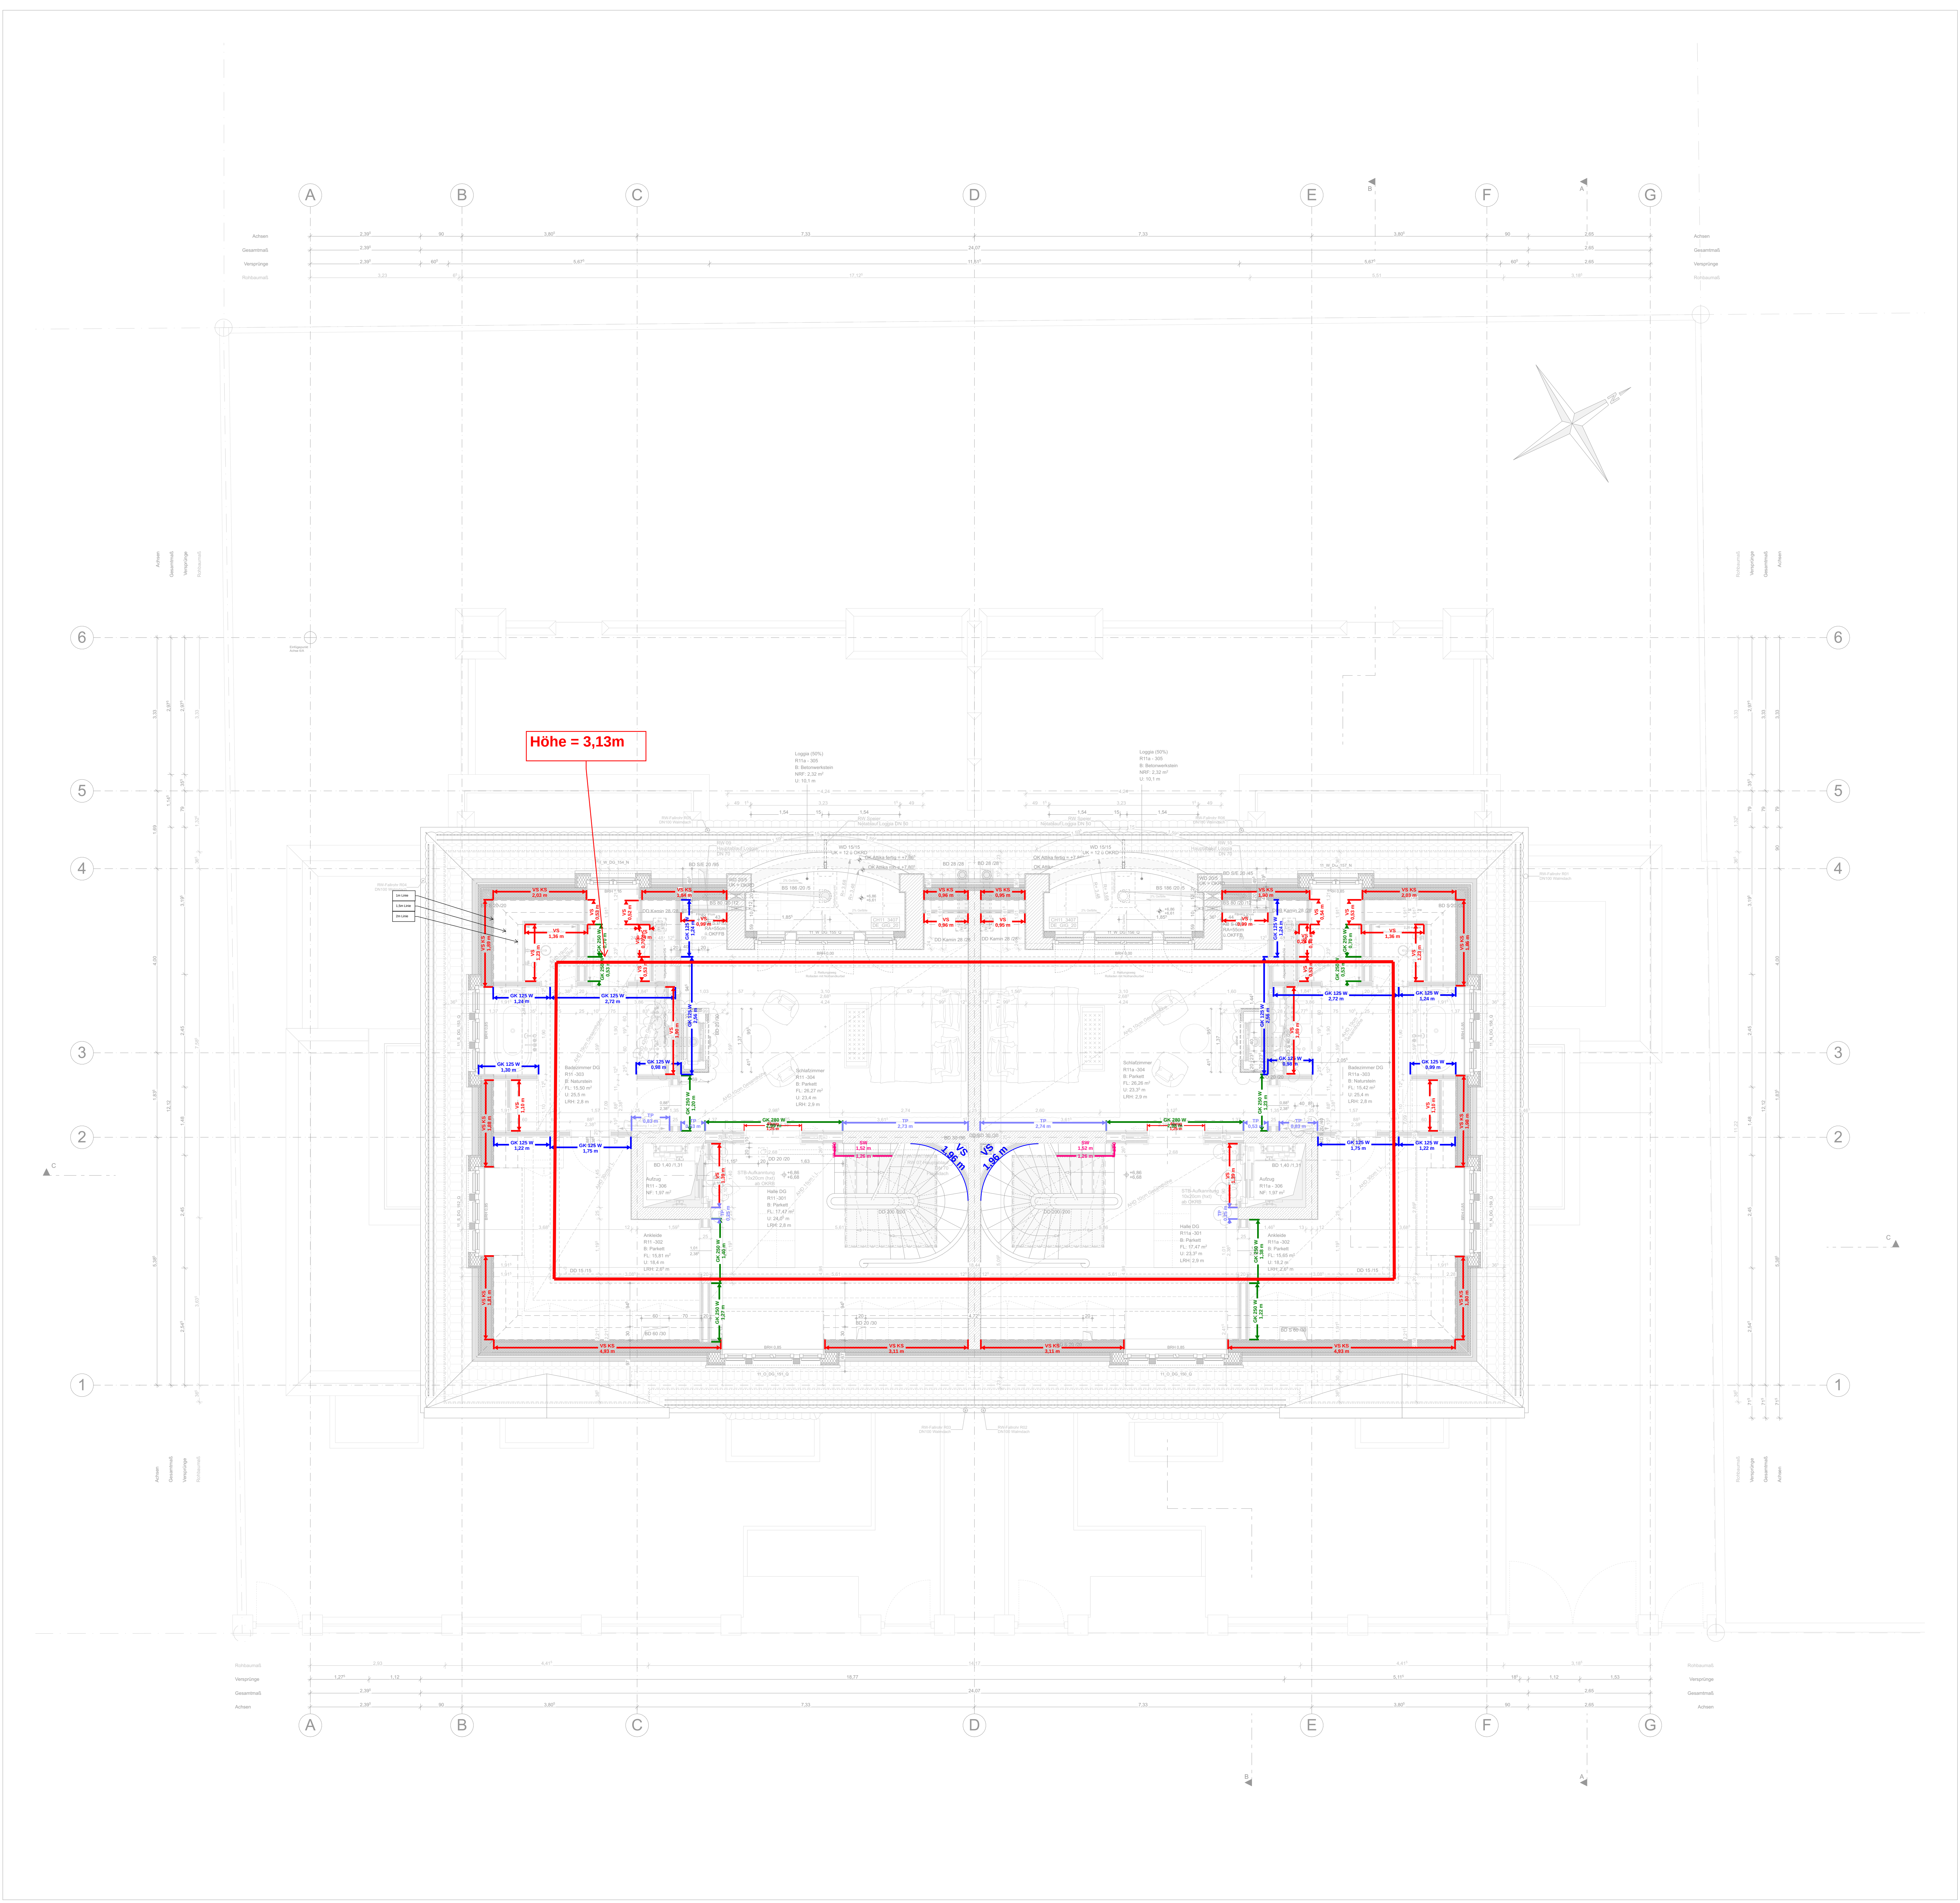

A&N Aufmaß

Zur Prüfung

17.02.2024

Legende

	LV-Nr.	LV-Nr.(2)	LV-Nr.(3)	LV-Nr.(4)	Betreff	Etikett	Einheit
					Linie		Stk.
					Textfeld		Stk.
					Textfeld		Stk.
	02.02.01.2			02.02.02.43	GK 125	GK 125 W	m
	02.02.01.4				Abzug H=2,385	Abzug	m
	02.02.01.4			02.02.02.43	GK 200-500 Doppel	GK 250 W	m
	02.02.01.4			02.02.02.43	GK 200-500 Doppel	GK 280 W	m
	02.02.01.6			02.02.02.43	Vorsatzschale	VS	m
	02.02.01.6	02.02.01.14			Vorsatzschale gebogen	VS	m
	02.02.01.7	02.02.01.12		02.02.02.43	Schachtwand	SW	m
	02.02.01.9				Vorsatzschale Kniestock	VS KS	m
	02.02.01.16				Trockenputz	TP	m
	02.02.01.16	02.02.01.19			Trockenputz	TP	m

Plannummer	CH11_ARC_05_2003_GR_DG_50_C	Leistungsphase	Ausführungsplanung
Partner	Grundriss Dachgeschoss	Gewerk	Architektur
Bauvorhaben	CH11_ARC_05_2003_GR_DG_50_C	Maßstab	1:50
Beteiligter		Datum Erstellung	24.02.2022
Leitungsphase		Datum Export	17.11.2023
Plan-ID		Format (mm)	A4 x 1000
Planart		Geschnitten	in
Bauzeit		Index	C
Maßstab			
Index			



h. 0,00 m + 1 501,95 m NN

Projekt

Neubau eines Doppelhauses
mit Tiefgarage
Chamissostraße 11-11a
81925 München

Bauherr

Dieter Berger
Kornelshorn GmbH & Co. KG
Kallbergstraße 12
81679 München

Architekt

Sebastian Treese
Architekten Partnerschaft mbB
Kurfürstendamm 58
10707 Berlin

CH11